


RECEPCIÓN Y TÚNEL – PLANTA 1ª

ESCALA .- 1:150

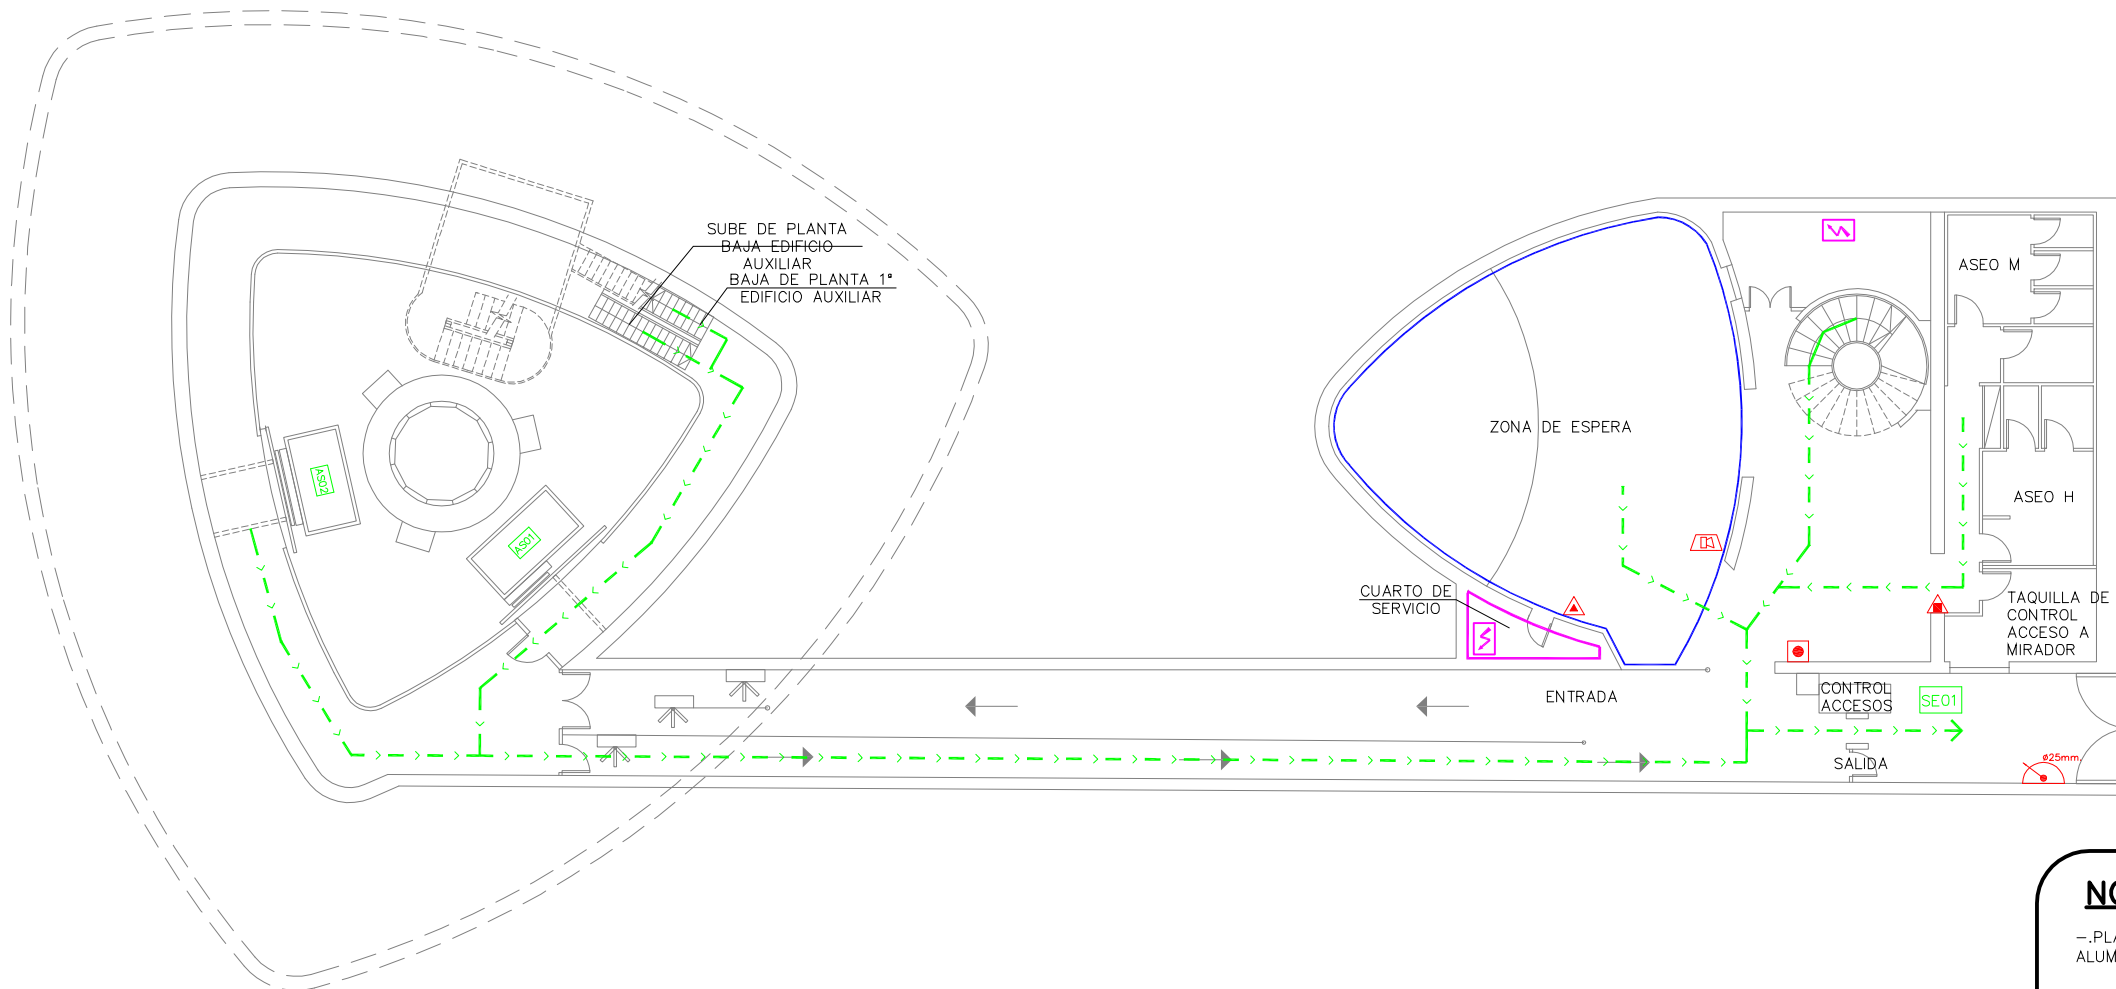

RECEPCIÓN Y TÚNEL – PLANTA BAJA

ESCALA .- 1:150

OCUPACIÓN TEÓRICA:

OCUPACIÓN TEÓRICA TOTAL: 117 PERSONAS

SIMBOLOGÍA

	SALIDA DE EDIFICIO		EXTINTOR DE POLVO ABC
	ASCENSOR		EXTINTOR DE CO ₂
	RECORRIDO DE EVACUACIÓN PRINCIPAL		BOCA DE INCENDIOS EQUIPADA (ø25mm)
	LOCAL DE RIESGO ESPECIAL		PULSADOR DE ALARMA
	ÁREAS DE CONFINAMIENTO		SIRENA DE ALARMA
	PUERTA RF		

NOTA:

-.PLANTA DOTADA DE SISTEMA DE DETECCIÓN DE INCENDIOS, ALUMBRADO Y SEÑALIZACIÓN DE EMERGENCIA.



TORRE DE COLLSEROLA, S.A.

CARRETERA DE VALLVIDRERA A TIBIDABO, s/n
BARCELONA

ESCALA:	1:150
DIBUJADO:	JLM
REVISADO:	EPR
FECHA:	JULIO 2010

PLAN DE AUTOPROTECCIÓN RECEPCIÓN Y TÚNEL – PL.BAJA Y 1ª

SECTORIZACIÓN, MEDIOS PCI, LOCALES, EVACUACIÓN Y ÁREAS DE CONFINAMIENTO

EMITIDO PARA: PLAN DE AUTOPROTECCIÓN ☒ PLAN DE EMERGENCIA ☐ INFORME ☐

PROPIEDAD:	abertis telecom	Telefonica	CTTI	Centro de Telecomunicaciones de la Información	TORRE DE COLLSEROLA, S.A.	PLANO N:0001-0367-0011
						16
						hoja 1 de 1
						REV. 2010